


DATOS DEL POLIGONO

LADO		RUMBO	DISTANCIA
EST	PV		
1	2	S 10°22'14" W	7.24
2	3	S 13°47'42" W	17.07
3	4	S 83°17'28" W	23.95
4	5	N 11°22'13" W	23.22
5	6	N 74°41'59" E	4.10
6	1	N 84°56'01" E	29.89

SUPERFICIE = 681.46 m²
0.168 ACRES

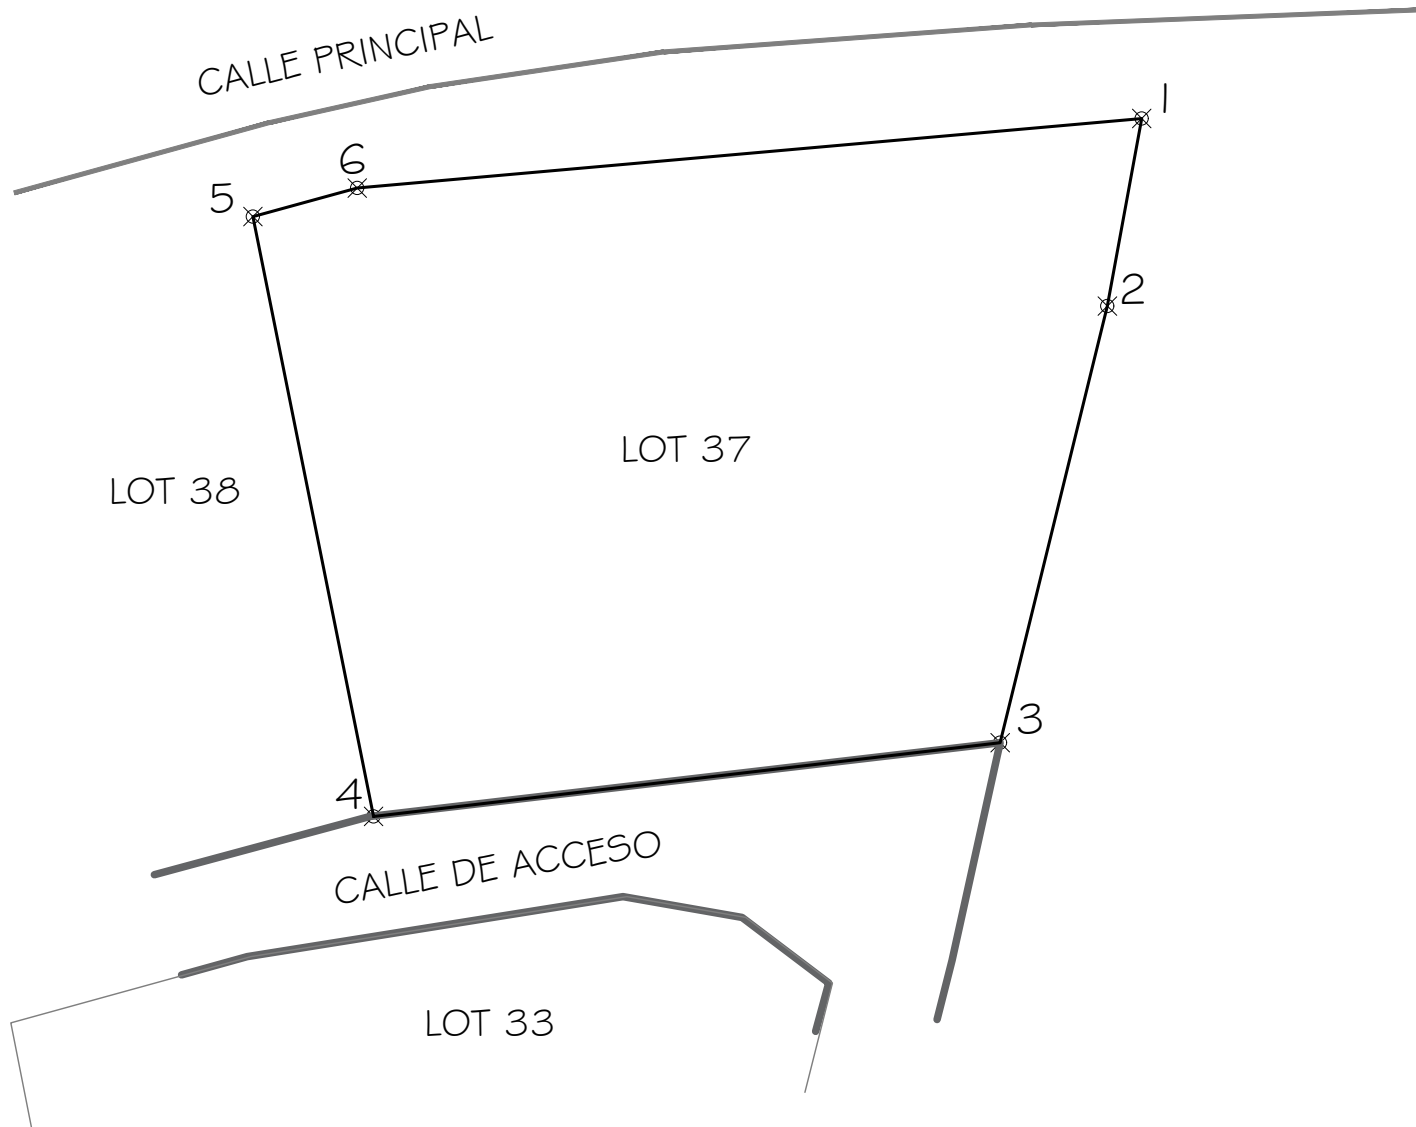

LEVANTAMIENTO PLANIMETRICO DE UN LOTE DE TERRENO.



MUNICIPIO: JOSE SANTOS GUARDIOLA

PROPIETARIO:
LIGHTYEARS S.A.

UBICACIÓN: CAMP BAY

FECHA: 23-ENERO-2024	HOJA: 1 / 1	ESCALA: 1 : 300
-------------------------	----------------	--------------------

ING. JOSUE GILBERTO S. VILLEDA
C.I.C.H.- 8200 cel. 8813-1818
arcovhn@gmail.com

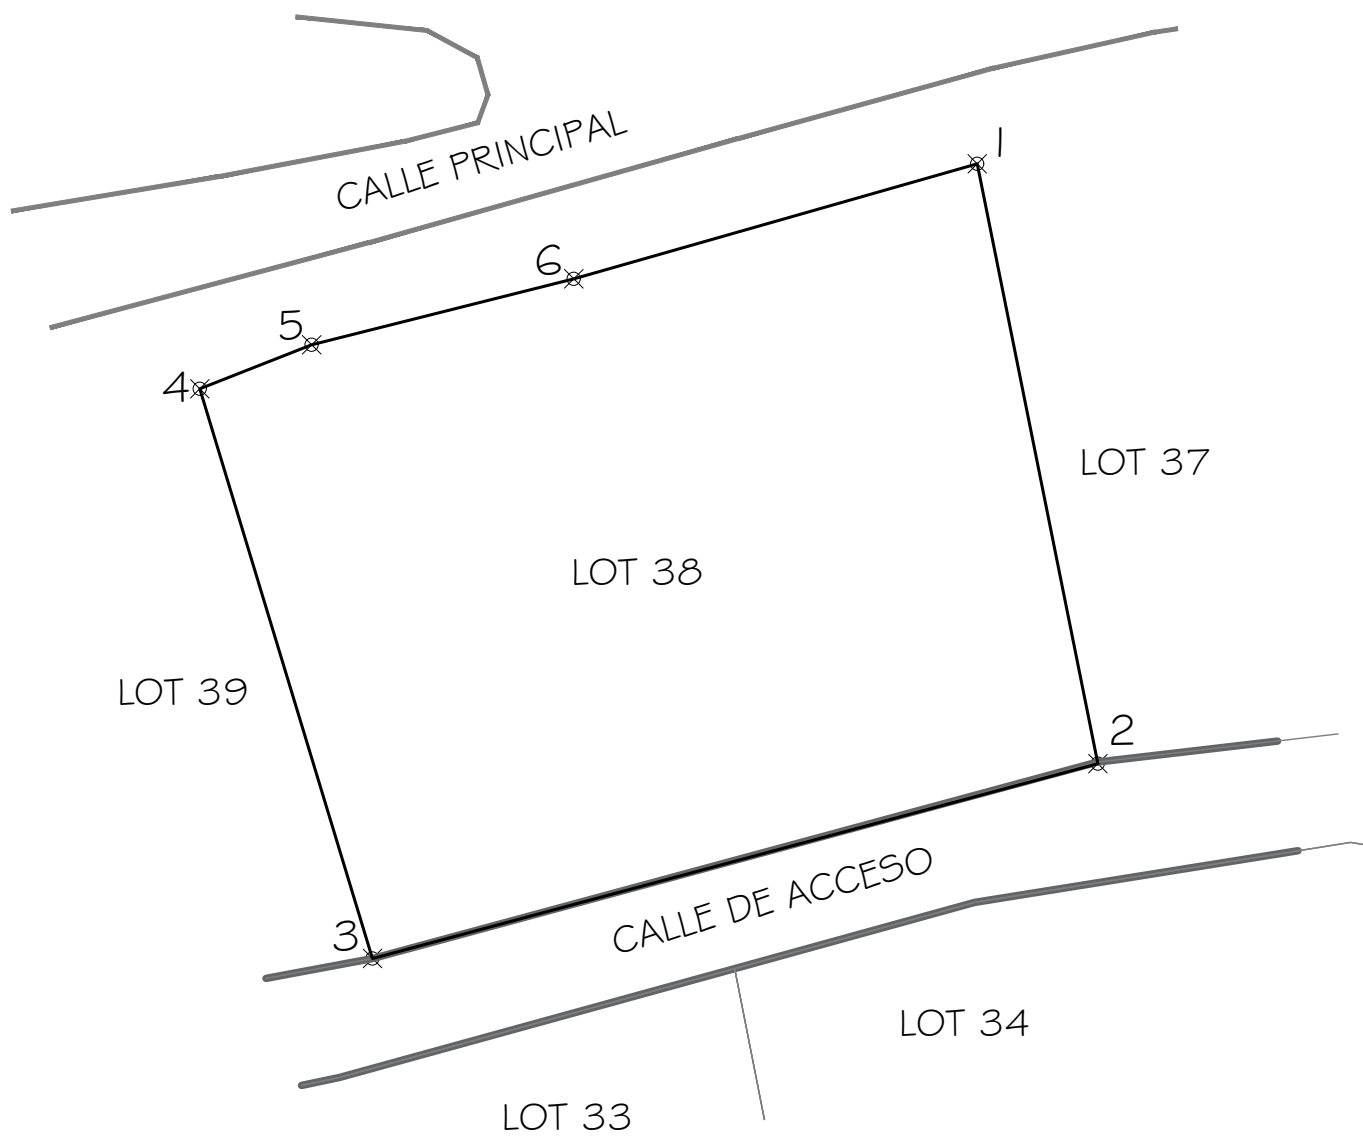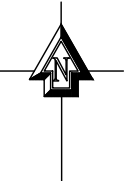


DATOS DEL POLIGONO			
LADO		RUMBO	DISTANCIA
EST	PV		
1	2	S 11°22'13" E	23.22
2	3	S 74°57'53" W	28.51
3	4	N 16°51'52" W	22.60
4	5	N 68°33'19" E	4.57
5	6	N 75°52'13" E	10.26
6	1	N 74°05'37" E	15.92

SUPERFICIE = 681.41 m²
 0.168 ACRES

LEVANTAMIENTO PLANIMETRICO DE UN LOTE DE TERRENO.		
MUNICIPIO: JOSE SANTOS GUARDIOLA		
PROPIETARIO: LIGHTYEARS S.A.		
UBICACIÓN: CAMP BAY		
FECHA: 23-ENERO-2024	HOJA: 1 / 1	ESCALA: 1 : 300
ING. JOSUE GILBERTO S. VILLEDA		
C.I.C.H.- 8200		cel. 8813-1818 arcovhn@gmail.com




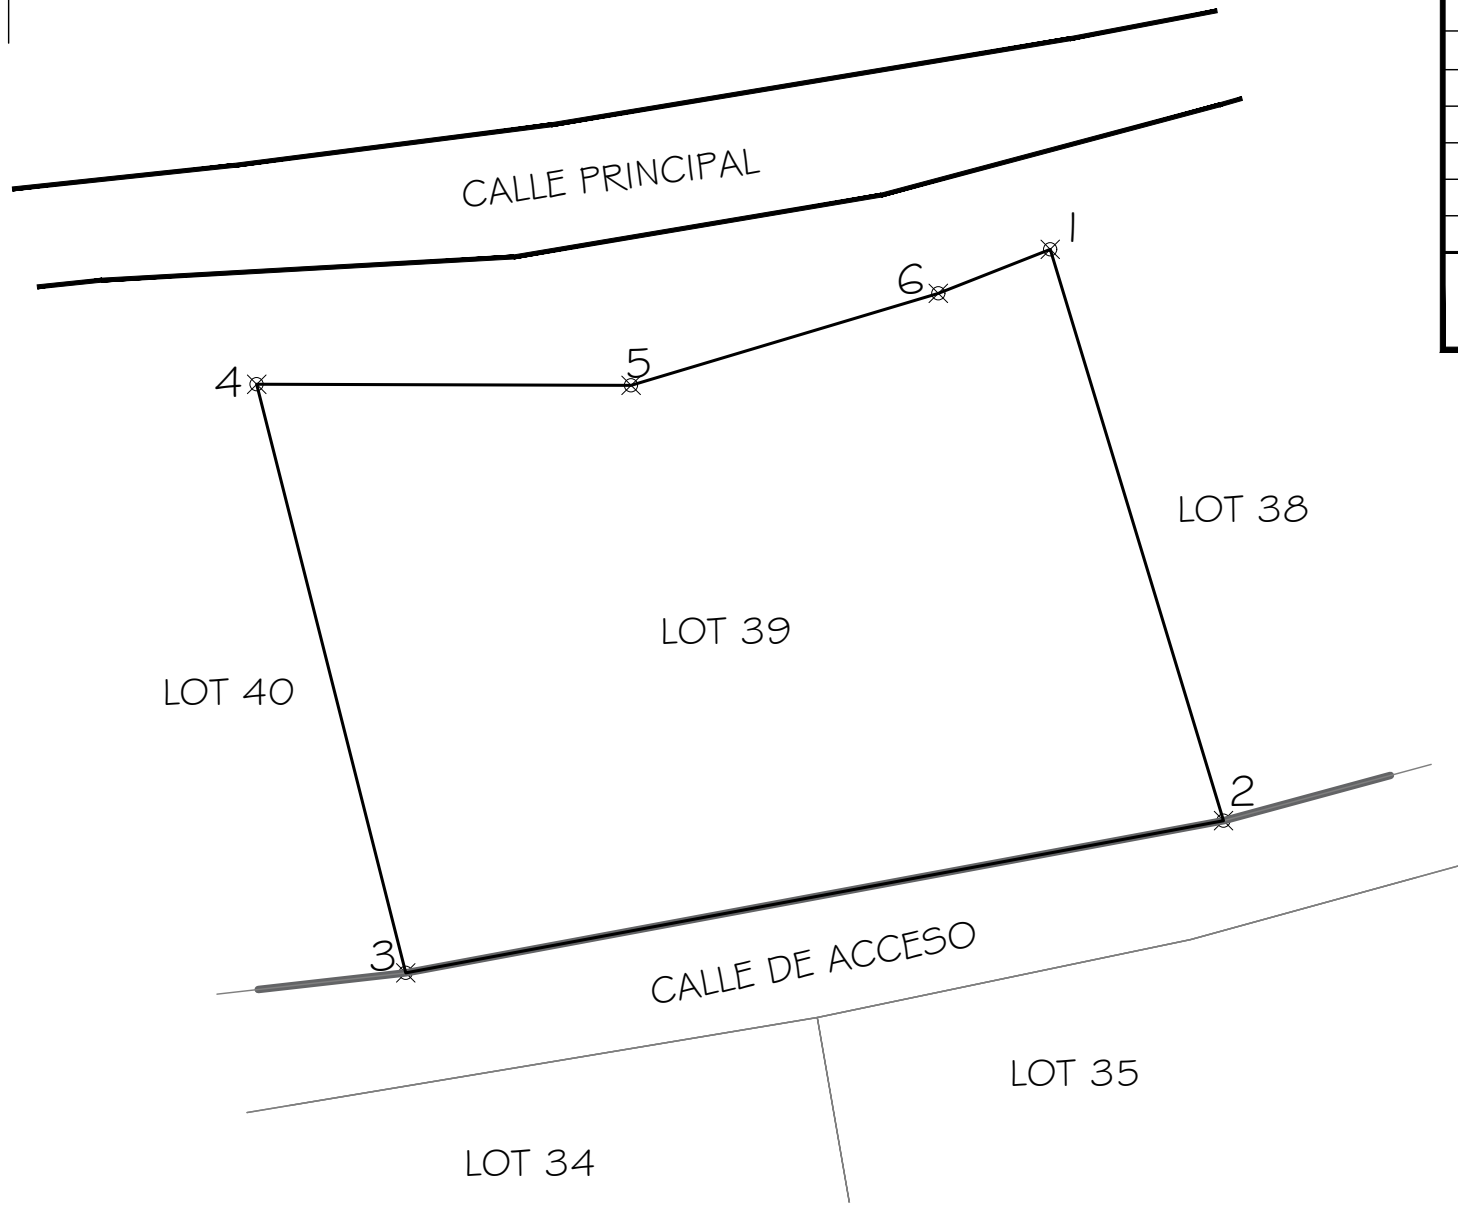

DATOS DEL POLIGONO			
LADO		RUMBO	DISTANCIA
EST	PV		
1	2	S 16°51'52" E	22.66
2	3	S 79°27'18" W	31.57
3	4	N 14°12'22" W	23.05
4	5	S 89°50'19" E	14.21
5	6	N 73°19'17" E	12.17
6	1	N 68°33'19" E	4.57

SUPERFICIE = 667.21 m2
0.165 ACRES

LEVANTAMIENTO PLANIMETRICO DE UN LOTE DE TERRENO.		
MUNICIPIO: JOSE SANTOS GUARDIOLA		
PROPIETARIO: LIGHTYEARS S.A.		
UBICACIÓN: CAMP BAY		
FECHA: 23-ENERO-2024	HOJA: 1 / 1	ESCALA: 1 : 300
ING. JOSUE GILBERTO S. VILLEDA		
C.I.C.H.- 8200		cel. 8813-1818 arcovhn@gmail.com

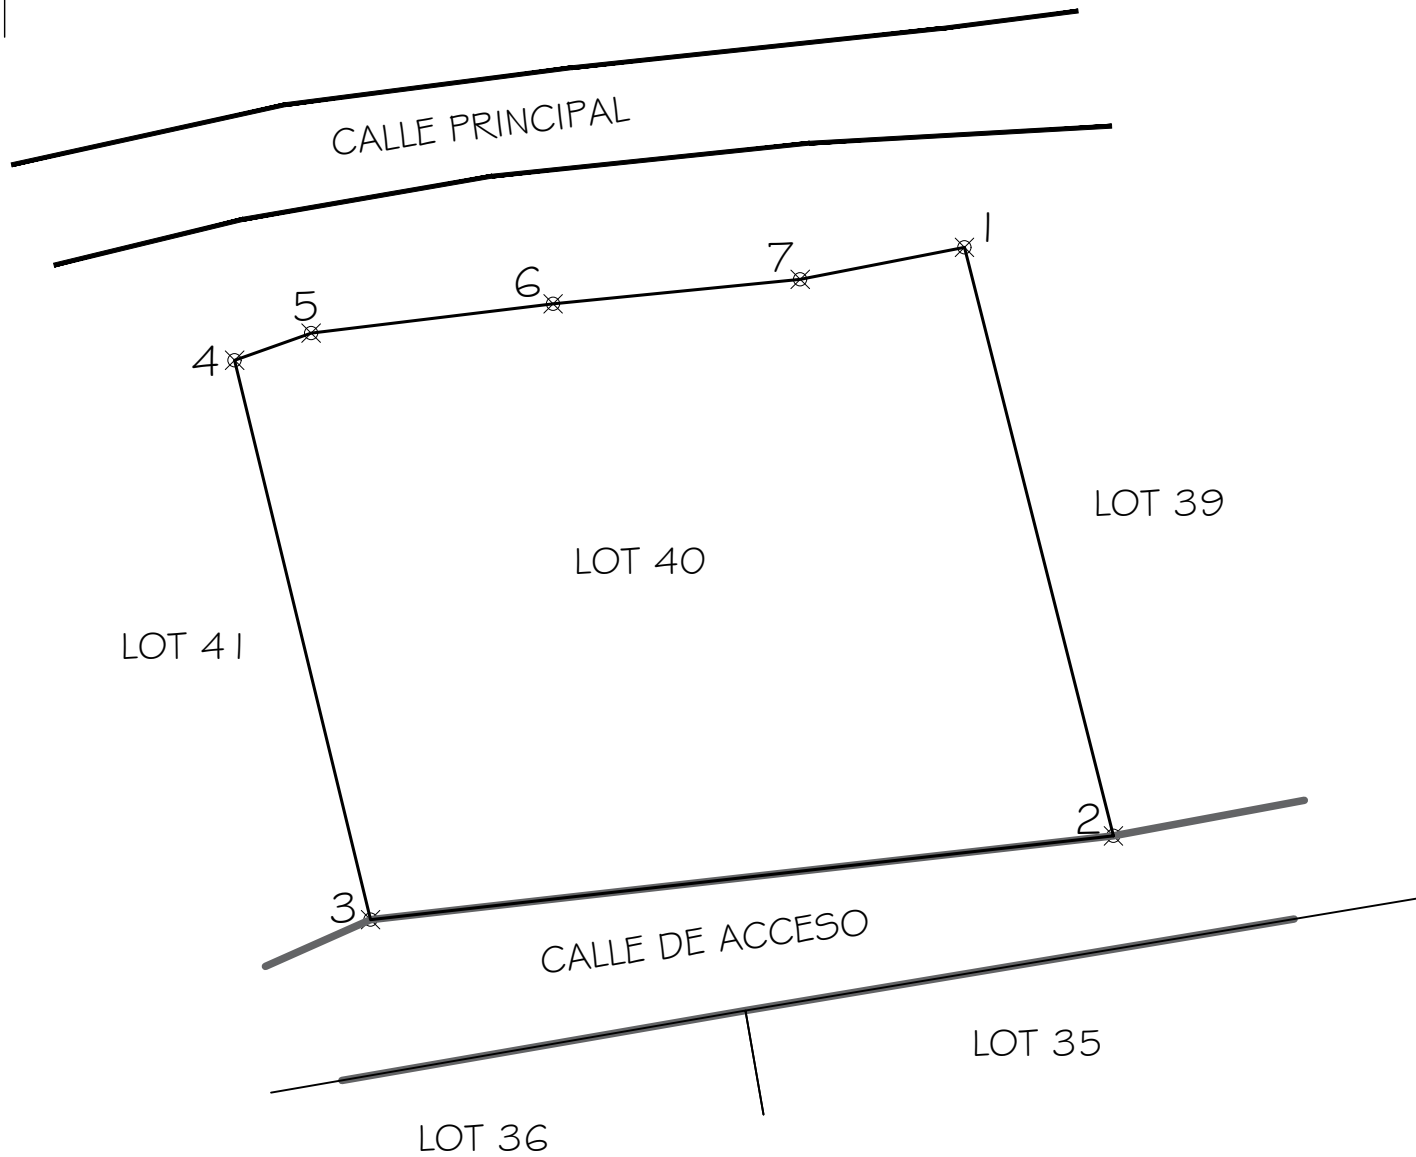

DATOS DEL POLIGONO			
LADO		RUMBO	DISTANCIA
EST	PV		
1	2	S 14°12'22" E	23.05
2	3	S 83°33'43" W	28.38
3	4	N 13°39'21" W	21.85
4	5	N 70°26'53" E	3.08
5	6	N 83°05'49" E	9.25
6	7	N 84°20'55" E	9.42
7	1	N 78°58'23" E	6.35

SUPERFICIE = 633.31 m²
0.156 ACRES

LEVANTAMIENTO PLANIMETRICO DE UN LOTE DE TERRENO.		
MUNICIPIO: JOSE SANTOS GUARDIOLA		
PROPIETARIO: LIGHTYEARS S.A.		
UBICACIÓN: CAMP BAY		
FECHA: 23-ENERO-2024	HOJA: 1 / 1	ESCALA: 1 : 300
ING. JOSUE GILBERTO S. VILLEDA		
C.I.C.H.- 8200 cel. 8813-1818 arcovhn@gmail.com		