


### DATOS DEL POLIGONO

LADO		RUMBO	DISTANCIA
EST	PV		
1	2	S 70°26'04" E	17.72
2	3	S 50°39'43" E	5.89
3	4	S 49°09'11" W	39.98
4	5	N 45°48'40" W	23.64
5	1	N 53°17'33" E	32.36

SUPERFICIE = 819.30 m<sup>2</sup>  
0.202 ACRES

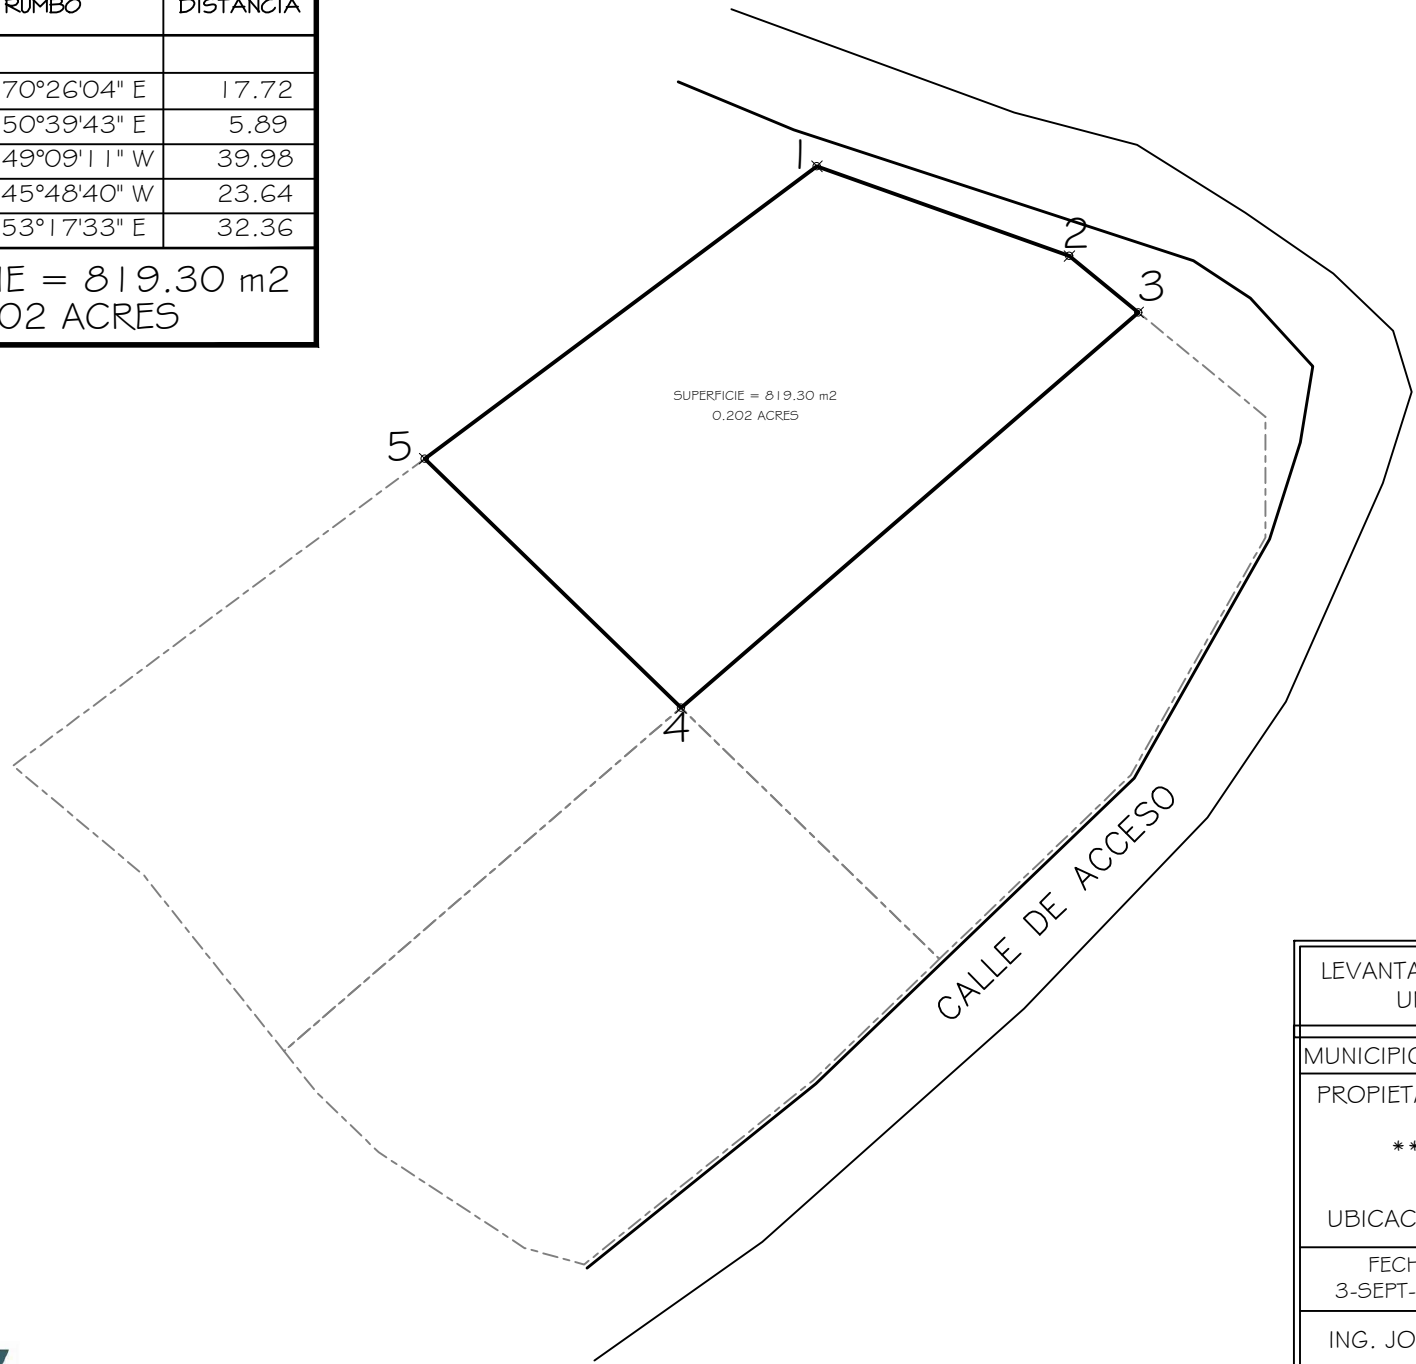

LEVANTAMIENTO PLANIMETRICO DE UN LOTE DE TERRENO.		
MUNICIPIO: JOSE SANTOS GUARDIOLA		
PROPIETARIO:		
*****		
UBICACIÓN: JUTICALPA / SEA BREEZE GREENS		
FECHA: 3-SEPT-2024	HOJA: 1 / 1	ESCALA: 1 : 500
ING. JOSUE GILBERTO S. VILLEDA		
C.I.C.H.- 8200 cel. 8813-1818 arcovhn@gmail.com		