


DATOS DEL POLIGONO

LADO		RUMBO	DISTANCIA
EST	PV		
1	2	S 50°39'43" E	10.88
2	3	S 00°00'00" E	7.98
3	4	S 29°32'32" W	18.08
4	5	S 46°09'09" W	17.54
5	6	N 45°48'40" W	23.83
6	1	N 49°09'11" E	39.98

SUPERFICIE = 831.27 m²
0.205 ACRES

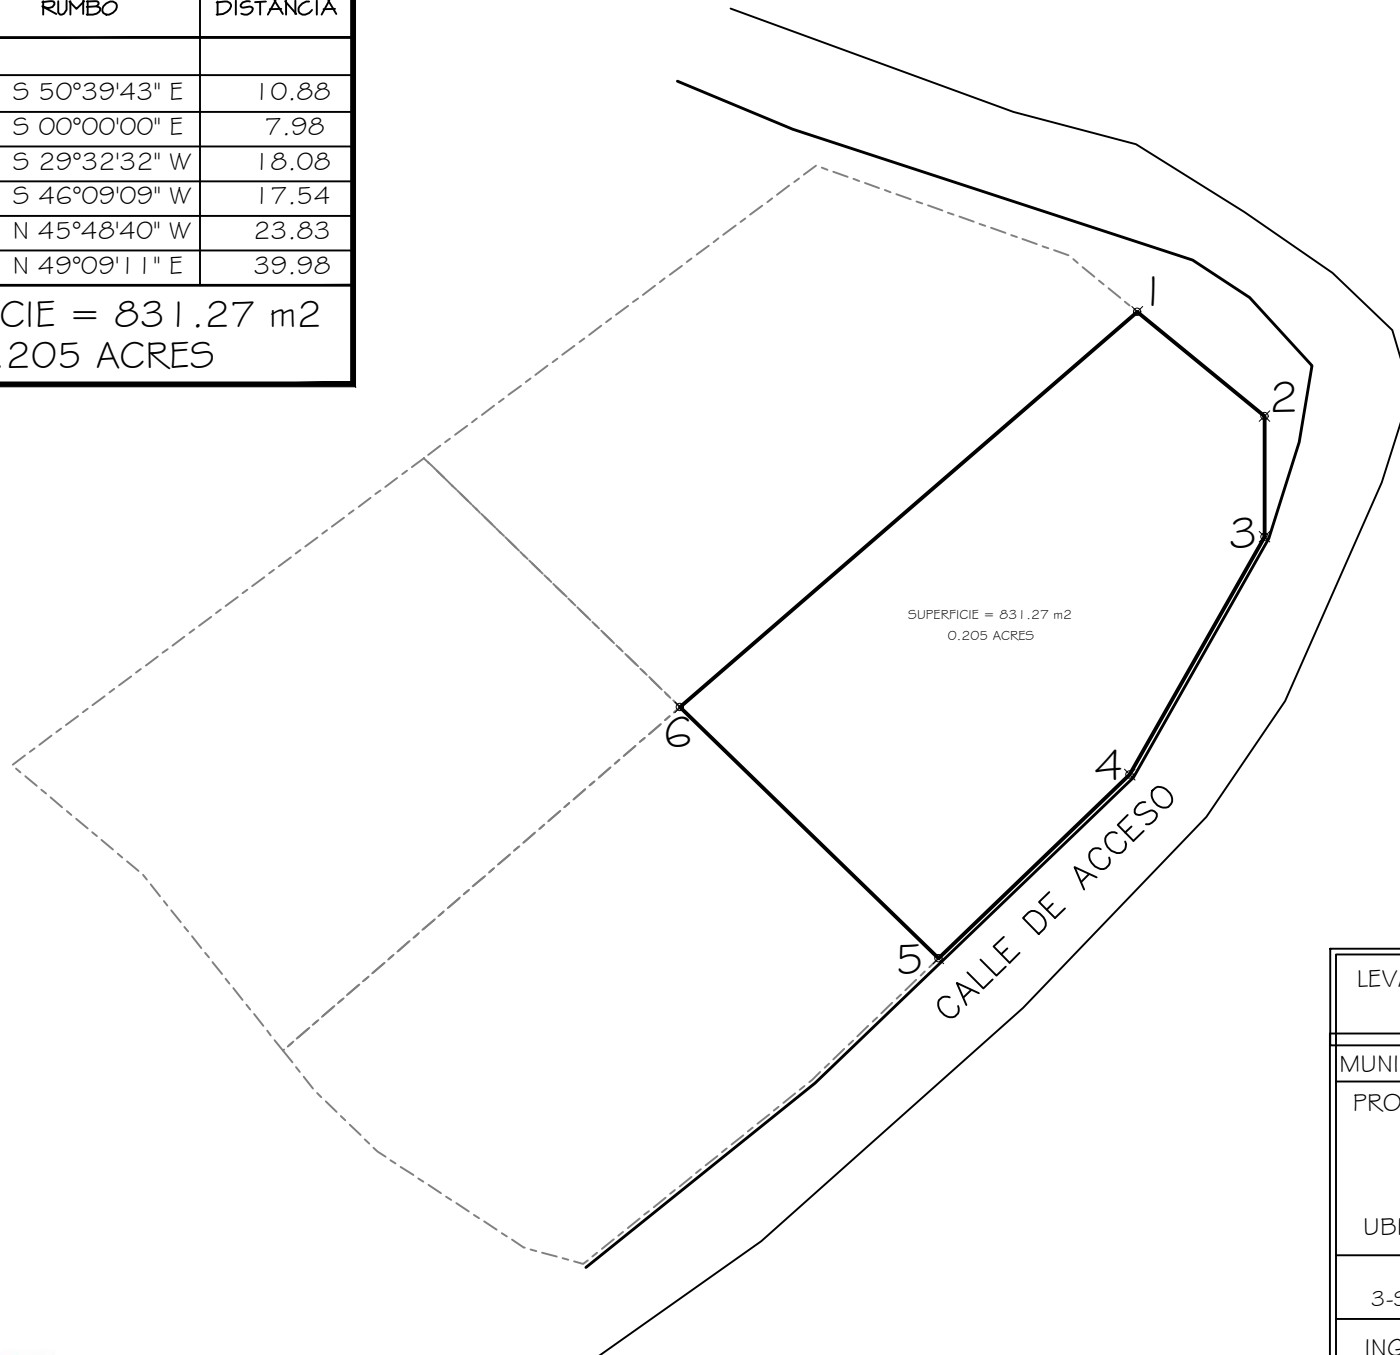

LEVANTAMIENTO PLANIMETRICO DE UN LOTE DE TERRENO.		
MUNICIPIO: JOSE SANTOS GUARDIOLA		
PROPIETARIO:		

UBICACIÓN: JUTICALPA / SEA BREEZE GREENS		
FECHA: 3-SEPT-2024	HOJA: 1 / 1	ESCALA: 1 : 500
ING. JOSUE GILBERTO S. VILLEDA		
C.I.C.H.- 8200 cel. 8813-1818 arcovhn@gmail.com		